

INSTALAÇÕES SANITÁRIA
Esc. 1/50

LEGENDA	
	SÁDIA VASO SANITÁRIO
	JOELHO 90°
	JOELHO 45°
	TE
	TE COM REDUÇÃO
	TE DE INSPEÇÃO
	REDUÇÃO EXCÊNTRICA
	JUNÇÃO SIMPLES
	JUNÇÃO SIMPLES COM REDUÇÃO
	JUNÇÃO INVERTIDA
	JUNÇÃO DUPLA
	CURVA 90° CURTA
	CURVA 90° LONGA
	CURVA 45° LONGA
	TUBO Ø mm
	CAIXA SIFONADA (CS)
	CAIXA DE GORDURA (CG)
	GRELHA QUADRADA E REDONDA
	GRELHA DE PISO L-20CM
	VASO SANITÁRIO
	TANQUE
	LAVATÓRIO
	PIA COZINHA ou CONSULTÓRIOS
	EXPURGO
	BEBEDOURO
	EQUIPAMENTO
	TUBO DE VENTILAÇÃO
	TUBO DE QUEDA PLUVIAL
	CAIXA DE INSPEÇÃO SANITÁRIA TAMPA COBERTA
	CAIXA DE AREIA COM GRELHA PARA PLUVIAL
	CAIXA DE INSPEÇÃO PLUVIAL TAMPA COBERTA


Prefeitura Municipal de Sapucaia do Sul
Secretaria Municipal de Planejamento Urbano
Diretoria de Projetos

PLANEJAMENTO

LUIS ROGERIO LINK (Prefeito) ARLENO DA SILVA (Vice-Prefeito) BERNADETE KONZEN (Secretária da SMPU)

TÍTULO: **UNIDADE DE CENTRO OBSTÉTRICO (Partos Cirúrgicos e Normais) UNIDADE DE CUIDADOS INTERMEDIÁRIOS NEONATAIS**
ENDEREÇO DA OBRA: Rua Pinheiro Machado, 331 - Bairro Diehl - Sapucaia do Sul

CONTEÚDO:	DATA:	AGO/18	PRINCIPAL
PROJETO DE INSTALAÇÕES SANITÁRIAS	DESENHISTA:	Paula Spolavori	H01
PROJETO:	ÁREA:	436,40m²	
Arq. Paula F. Spolavori Siqueira CAU 48907-3	ESCALA:	1/50	

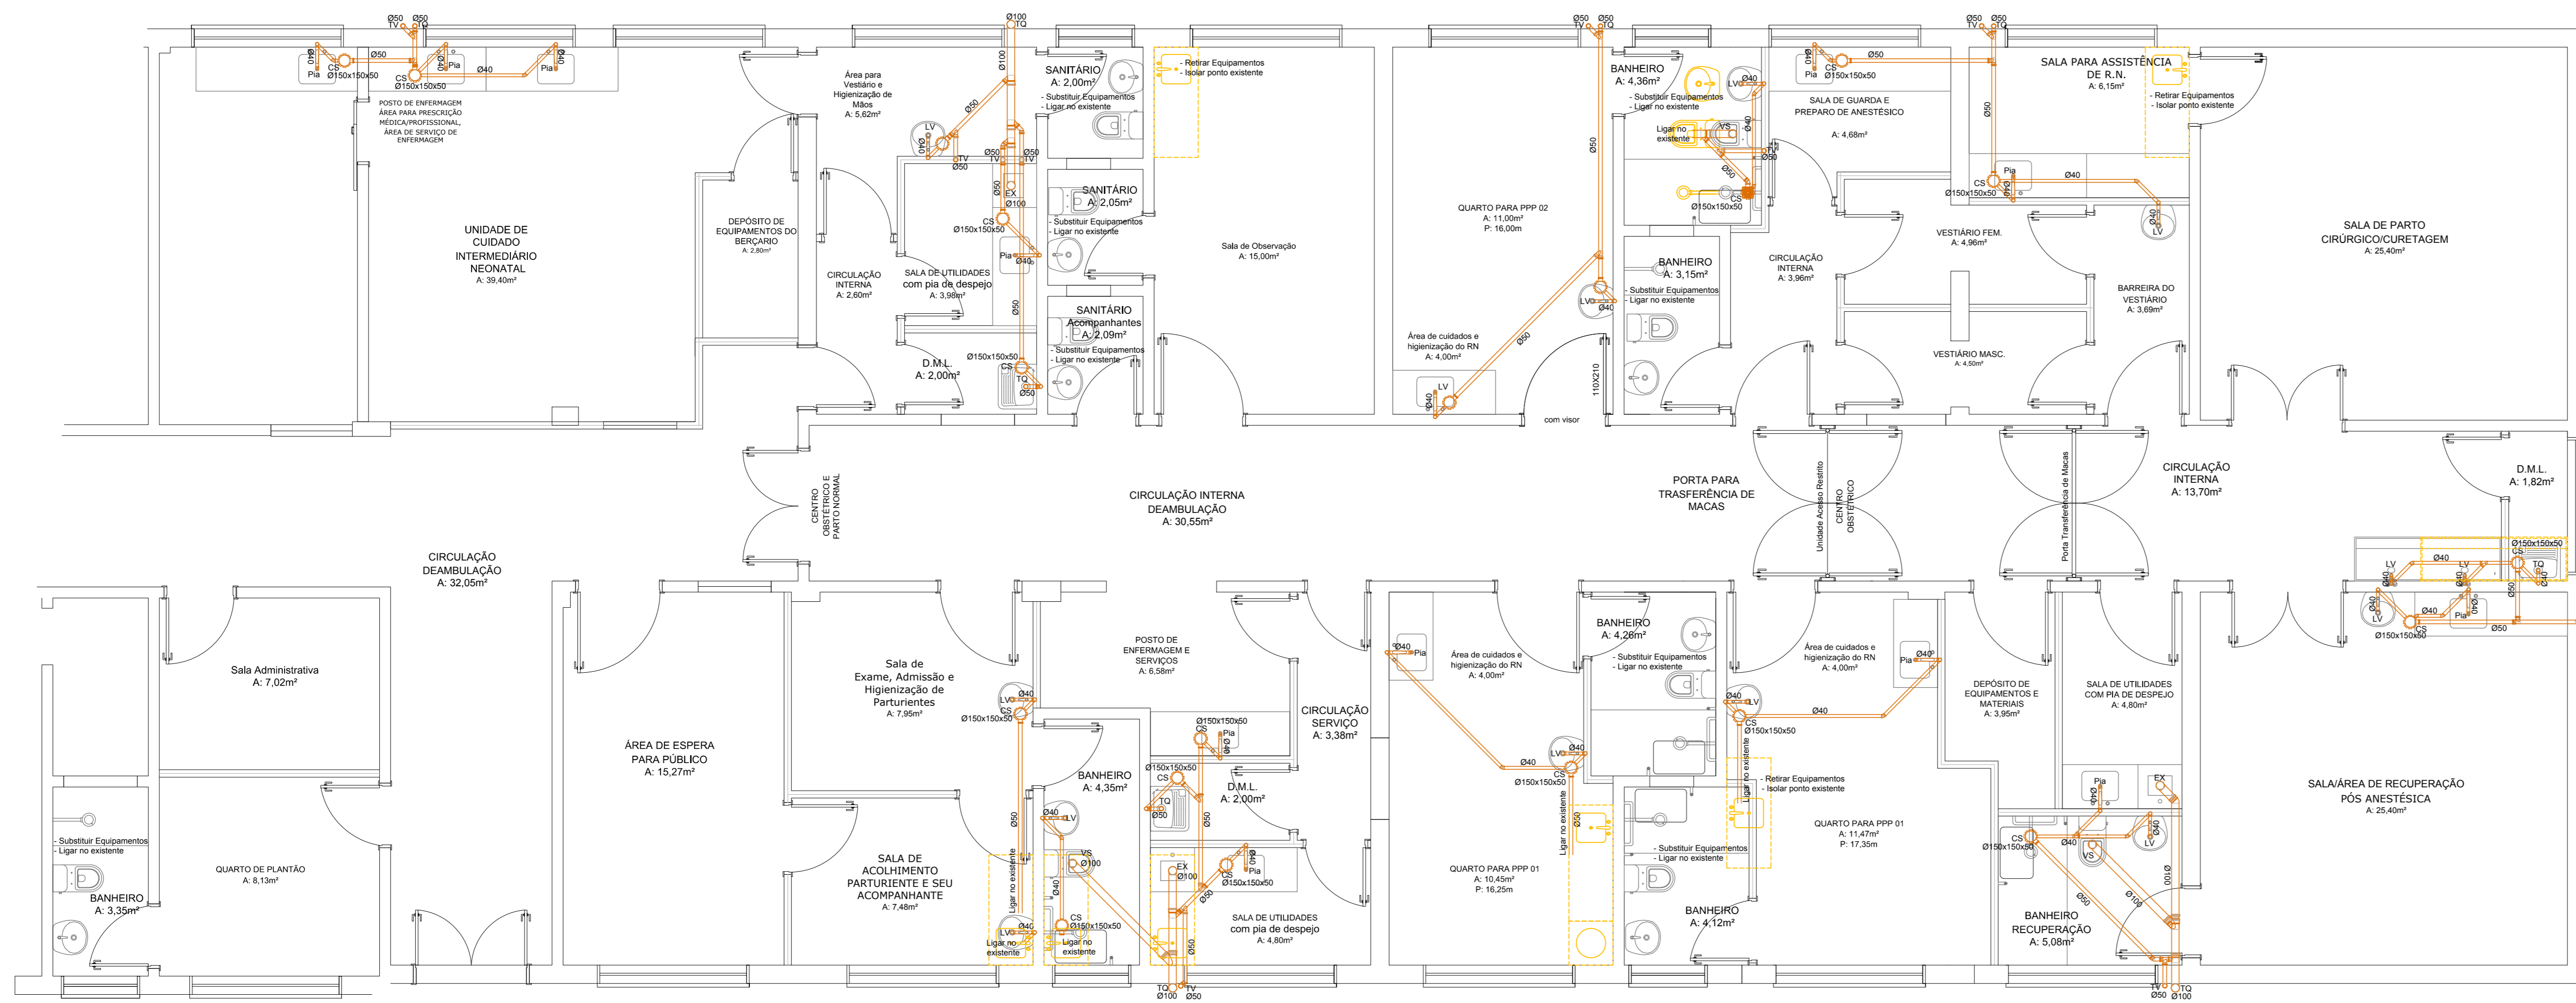

INSTALAÇÕES SANITÁRIA
Esc. 1/50

LEGENDA	
	SÁDIA VASO SANITÁRIO
	JOELHO 90°
	JOELHO 45°
	TE
	TE COM REDUÇÃO
	TE DE INSPEÇÃO
	REDUÇÃO EXCÊNTRICA
	JUNÇÃO SIMPLES
	JUNÇÃO SIMPLES COM REDUÇÃO
	JUNÇÃO INVERTIDA
	JUNÇÃO DUPLA
	CURVA 90° CURTA
	CURVA 90° LONGA
	CURVA 45° LONGA
	TUBO Ø mm
	CAIXA SIFONADA (CS)
	CAIXA DE GORDURA (CG)
	GRELHA QUADRADA E REDONDA
	GRELHA DE PISO L-20CM
	VASO SANITÁRIO
	TANQUE
	LAVATÓRIO
	PIA COZINHA ou CONSULTÓRIOS
	EXPURGO
	BEBEDOURO
	EQUIPAMENTO
	TUBO DE VENTILAÇÃO
	TUBO DE QUEDA PLUVIAL
	CAIXA DE INSPEÇÃO SANITÁRIA TAMPA COBERTA
	CAIXA DE AREIA COM GRELHA PARA PLUVIAL
	CAIXA DE INSPEÇÃO PLUVIAL TAMPA COBERTA

Prefeitura Municipal de Sapucaia do Sul
Secretaria Municipal de Planejamento Urbano
Diretoria de Projetos

PLANEJAMENTO

LUIS ROGERIO LINK (Prefeito) ARLENO DA SILVA (Vice-Prefeito) BERNADETE KONZEN (Secretária da SMPU)

TÍTULO: **UNIDADE DE CENTRO OBSTÉTRICO (Partos Cirúrgicos e Normais) UNIDADE DE CUIDADOS INTERMEDIÁRIOS NEONATAIS**
ENDEREÇO DA OBRA: Rua Pinheiro Machado, 331 - Bairro Diehl - Sapucaia do Sul

CONTEÚDO:	DATA:	AGO/18	PRINCIPAL
PROJETO DE INSTALAÇÕES SANITÁRIAS	DESENHISTA:	Paula Spolavori	H01
PROJETO:	ÁREA:	436,40m²	
Arq. Paula F. Spolavori Siqueira CAU 48907-3	ESCALA:	1/50	